


KOORDINATSYSTEM

System i plan: SWEREF99 TM

System i höjd: RH 2000

X=6624252.5
Y=656545.4

KNIO12

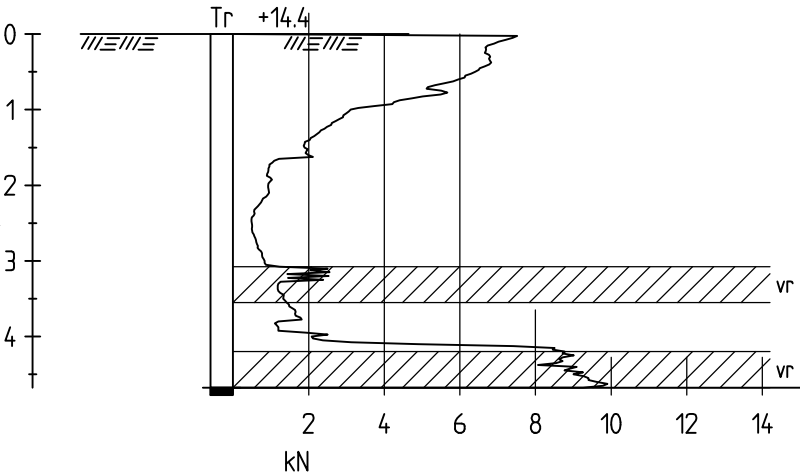


X=6624252.5
Y=656545.4

KNIO12GV

2019-01-16

2019-04-24

+15.4

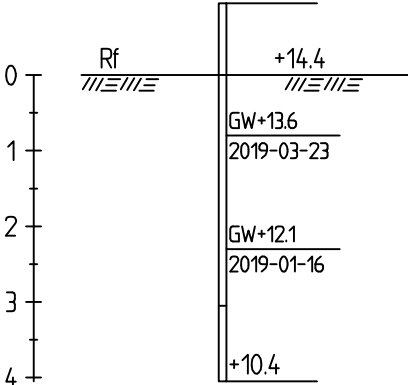

BESTÄLLARE

MSB

MYNDIGHETEN FÖR SAMHÄLLSSKYDD OCH BEREDSKAP

KONSULT



GOLDER

KNIO12 Stockholm Tel: 08-50630600
Göteborg Tel: 031-7008230 Luleå Tel: 0920-73030

ÅÅÅÅ-MM-DD 2019-09-30

KONSTRUERAD S.BERG

RITAD R.NASSRALLAH

GRANSKAD O.SKEPP

GODKÄND U.HÖGSTA

PROJEKT

STABILITETSKARTERING UPPSALA LÄN
KNIVSTA KOMMUN

TITEL

GEOTEKNISK UNDERSÖKNING

BORRPUNKT

UPPDRAGSNR
1782251

SKALA
1:100

RITNINGS NR.
KNIO12

REV.