


Sökning G:\Projekt\2017\1782251\MSB\_Uppsala\08\_Kartläggning\4-Konsta (KNI)\4-Rörningar\B\B\Del | Filnamn: G-11\_3-01.dwg | Svarat Redigerad Av: nassrallah Datum: 2020-05-08 Tid: 09:11 | Utskrivet Av: R.Nassrallah Datum: 2020-05-08 Tid: 12:54

KOORDINATSYSTEM  
System i plan: SWEREF99 TM  
System i höjd: RH 2000

X=6624122.9  
Y=656572.3

KNI022

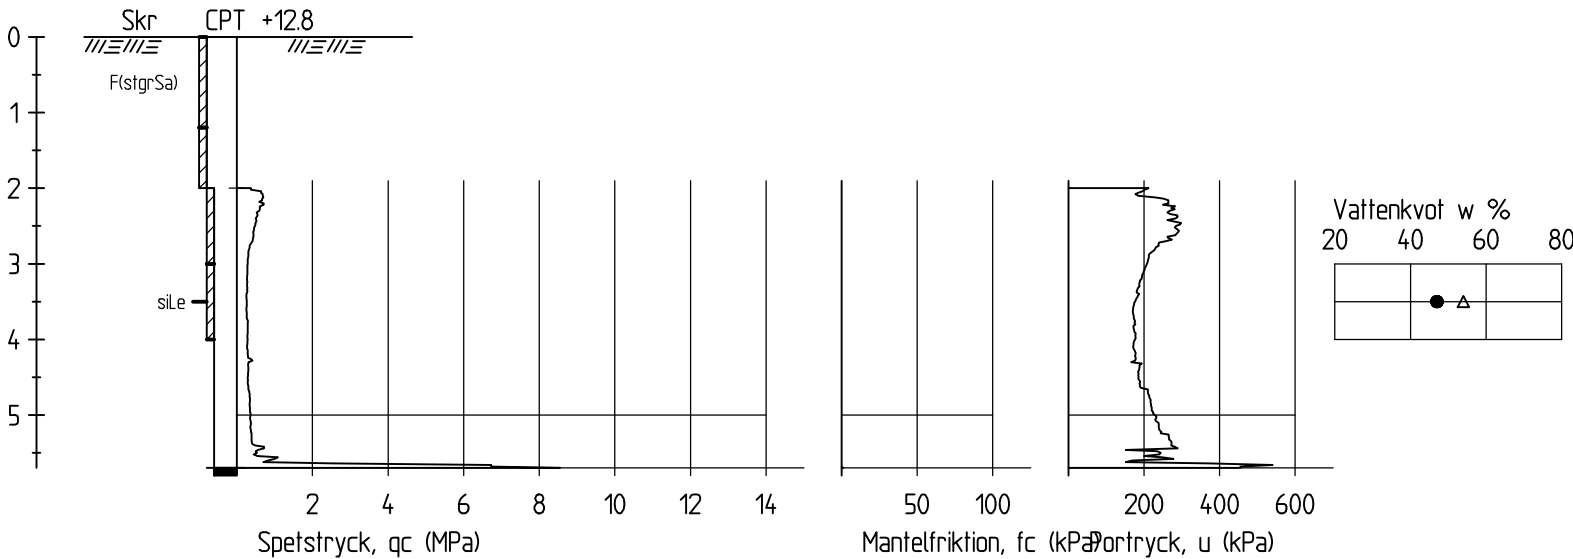


X=6624122.9  
Y=656572.3

KNI022PP

2019-02-02

2019-04-24

+13.8

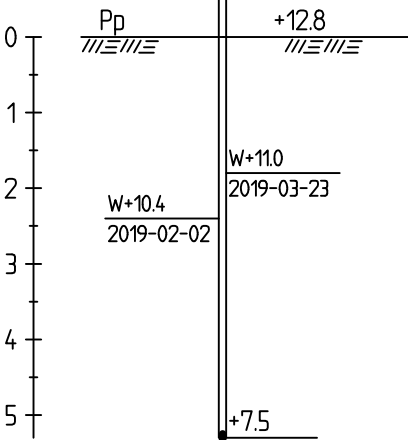

BESTÄLLARE  
MSB  
MYNDIGHETEN FÖR SAMHÄLLSSKYDD OCH BEREDSKAP

PROJEKT  
STABILITETSKAPTERING UPPSALA LÄN  
KNIVSTA KOMMUN

TITEL  
GEOTEKNISK UNDERSÖKNING

BORRPUNKT

KONSULT

AAAA-MM-DD

2019-09-30

KONSTRUERAD

S.BERG

RITAD

R.NASSRALLAH

GRANSKAD

O.SKEPP

GODKÄND

U.HÖGSTA

GOLDER

Stockholm Tel: 08-50630600  
Göteborg Tel: 031-7008230  
Luleå Tel: 0920-73030

PROJEKT NR.  
1782251

SKALA  
1:100

RITNINGS NR.  
KNI022

REV.

OM DETTA MÅTT INTE MOTSVARAR VAD SOM VISAS, FÅR PAPPERFORMATET ANDRATS FRÅN ISO A3  
25 mm