
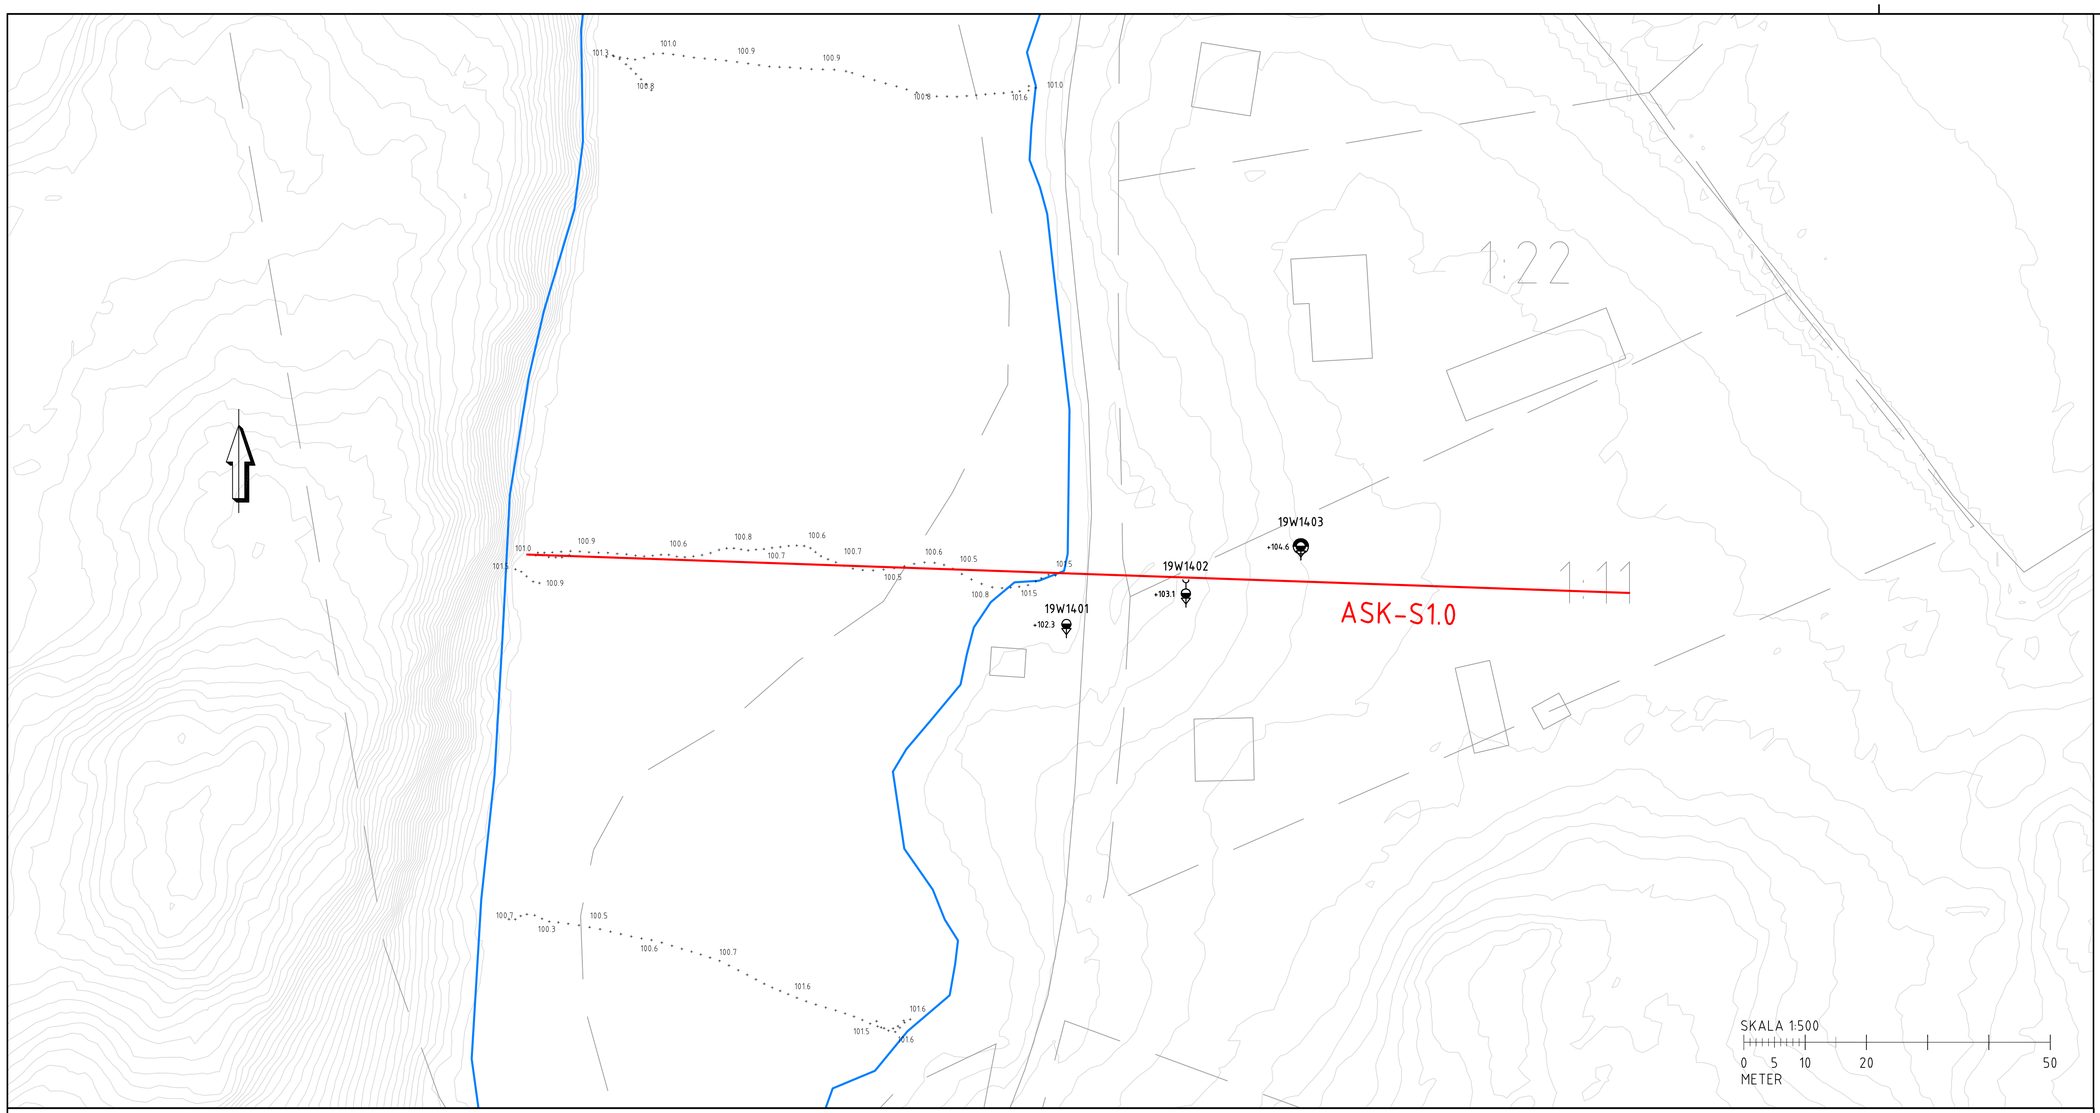


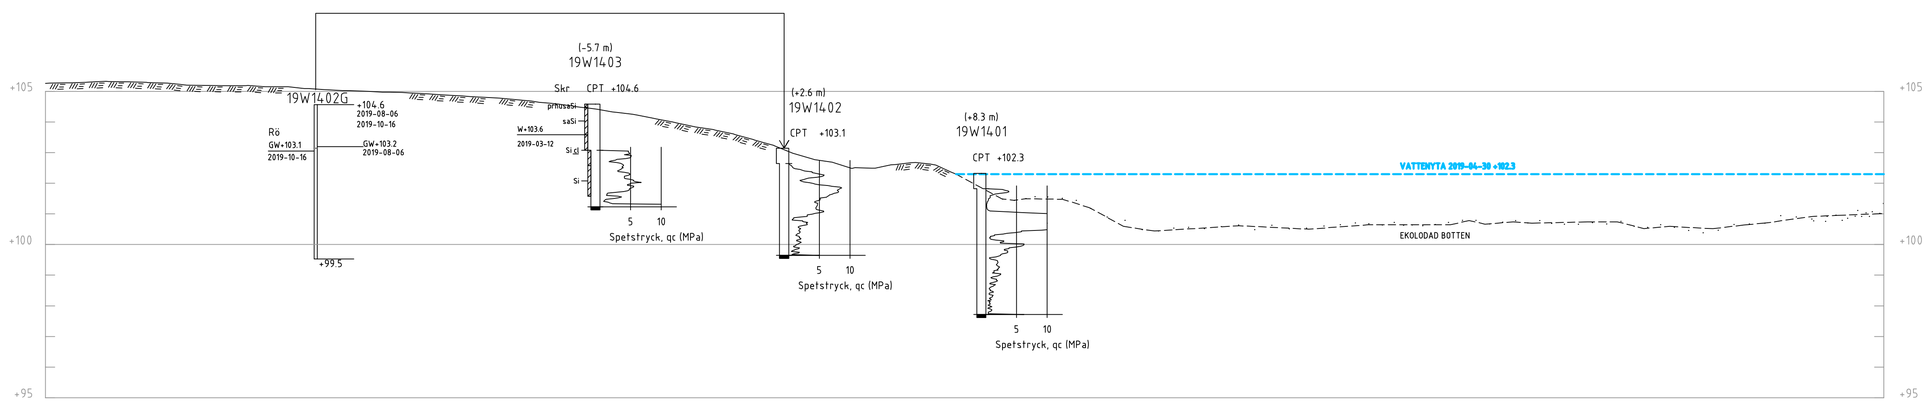

SEKTION ASK-S1.0
H 1: 100 L 1: 300

ANVISNINGAR

KOORDINATSYSTEM

SYSTEM I PLAN: SWEREF 99 TM
SYSTEM I HÖJD: RH 2000

FÖRKLARINGAR

GEOTEKNISKA SYMBOLER ENLIGT SGF/BGS BETECKNINGSSYSTEM, SE WWW.SGF.NET.

BET	ÄNDRINGEN AVSER	DATUM	SIGN

STABILITETSKARTERING
MSB

WSP SVERIGE AB
BOX 8094 (KRONTORPSGATAN 1)
700 08 ÖREBRO
TEL: 010-722 50 00
www.wsp.com

UPPDRAG NR	RITAD/KONSTRUERAD AV	HANDLÄGGARE
10263816	F. WARESTAM	T. SAHLIN
DATUM	ANSVARIG	
2021-10-15	THOBIAS SAHLIN	


STABILITETSKARTERING ÖREBRO LÄN


PLAN OCH SEKTION

ASKERSUND, SKYLLBERG

GEOTEKNISK UNDERSÖKNING

SKALA		NUMMER	BET
SE RITNING	A1	ASK-S1.0	

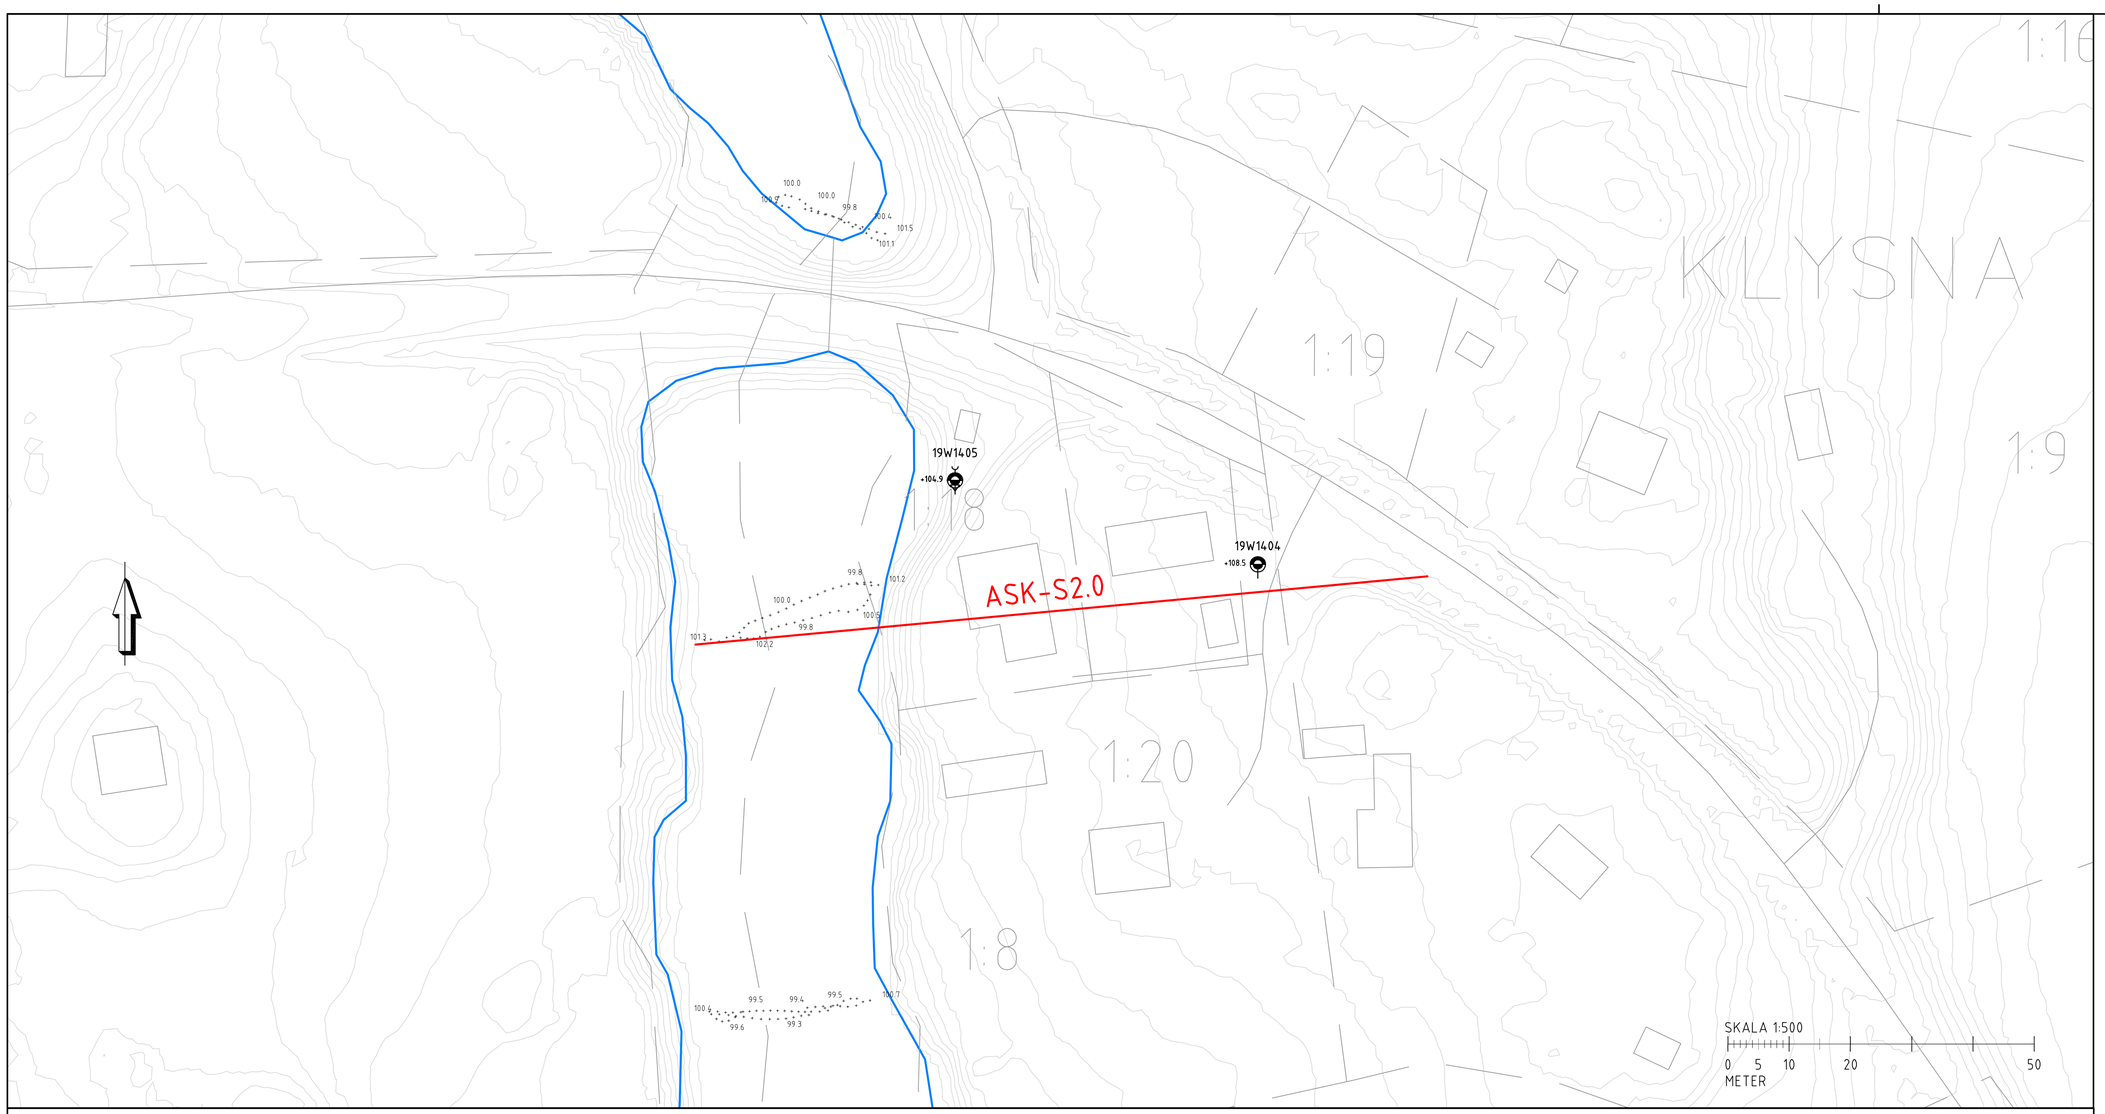

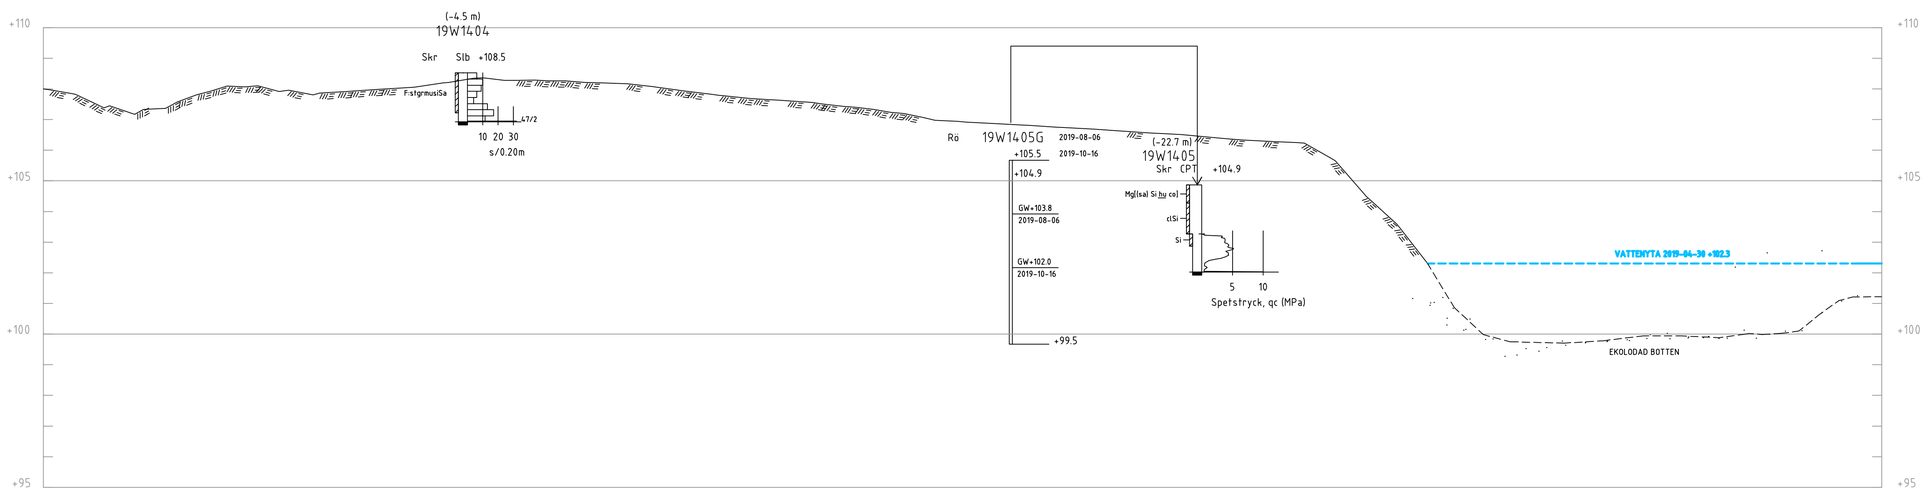

SEKTION ASK-S2.0

H 1: 100 L 1: 100

ANVISNINGAR

KOORDINATSYSTEM

SYSTEM I PLAN: SWEREF 99 TM

SYSTEM I HÖJD: RH 2000

FÖRKLARINGAR

GEOTEKNISKA SYMBOLER ENLIGT SGF/BGS BETECKNINGSSYSTEM, SE WWW.SGF.NET.

BET	ÄNDRINGEN AVSER	DATUM	SIGN

STABILITETSKARTERING

MSB

WSP SVERIGE AB
BOX 8094 (KRONTORPSGATAN 1)
700 08 ÖREBRO
TEL: 010-722 50 00
www.wsp.com

UPPDRAG NR	RITAD/KONSTRUERAD AV	HANDLÄGGARE
10263816	F. WARESTAM	T. SAHLIN
DATUM	ANSVARIG	
2021-10-15	THOBIAS SAHLIN	


STABILITETSKARTERING ÖREBRO LÄN


PLAN OCH SEKTION

ASKERSUND, SKYLLBERG

GEOTEKNISK UNDERSÖKNING

SKALA	A1	NUMMER	BET
SE RITNING		ASK-S2.0	

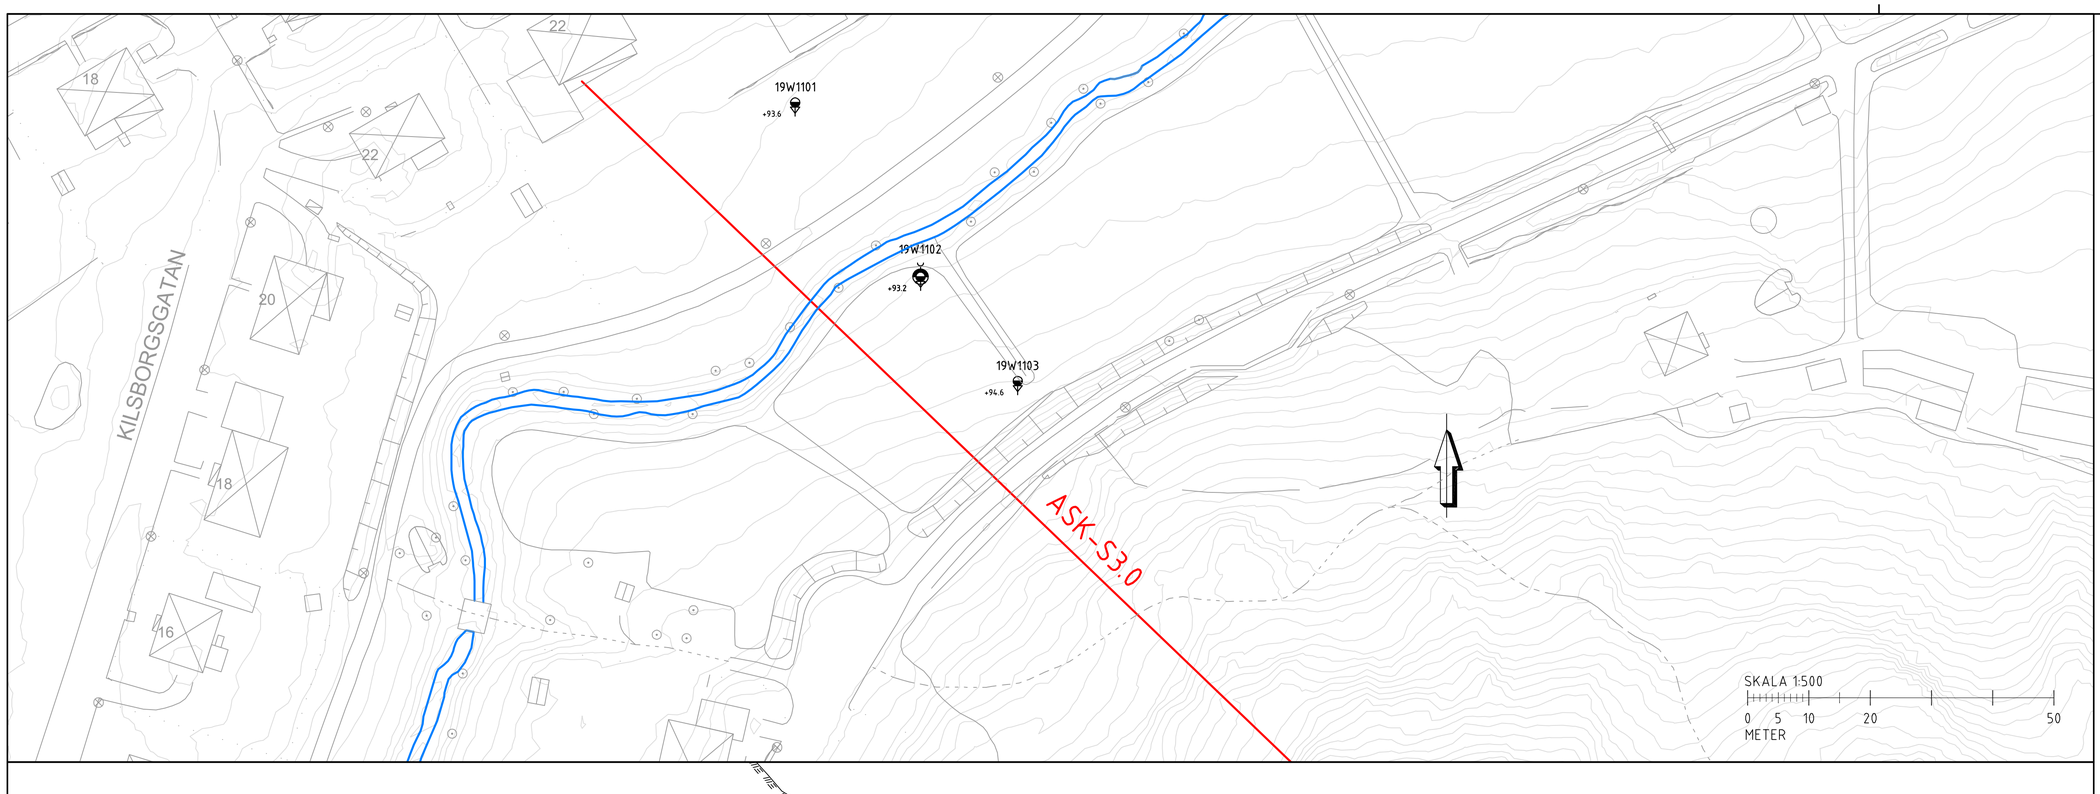

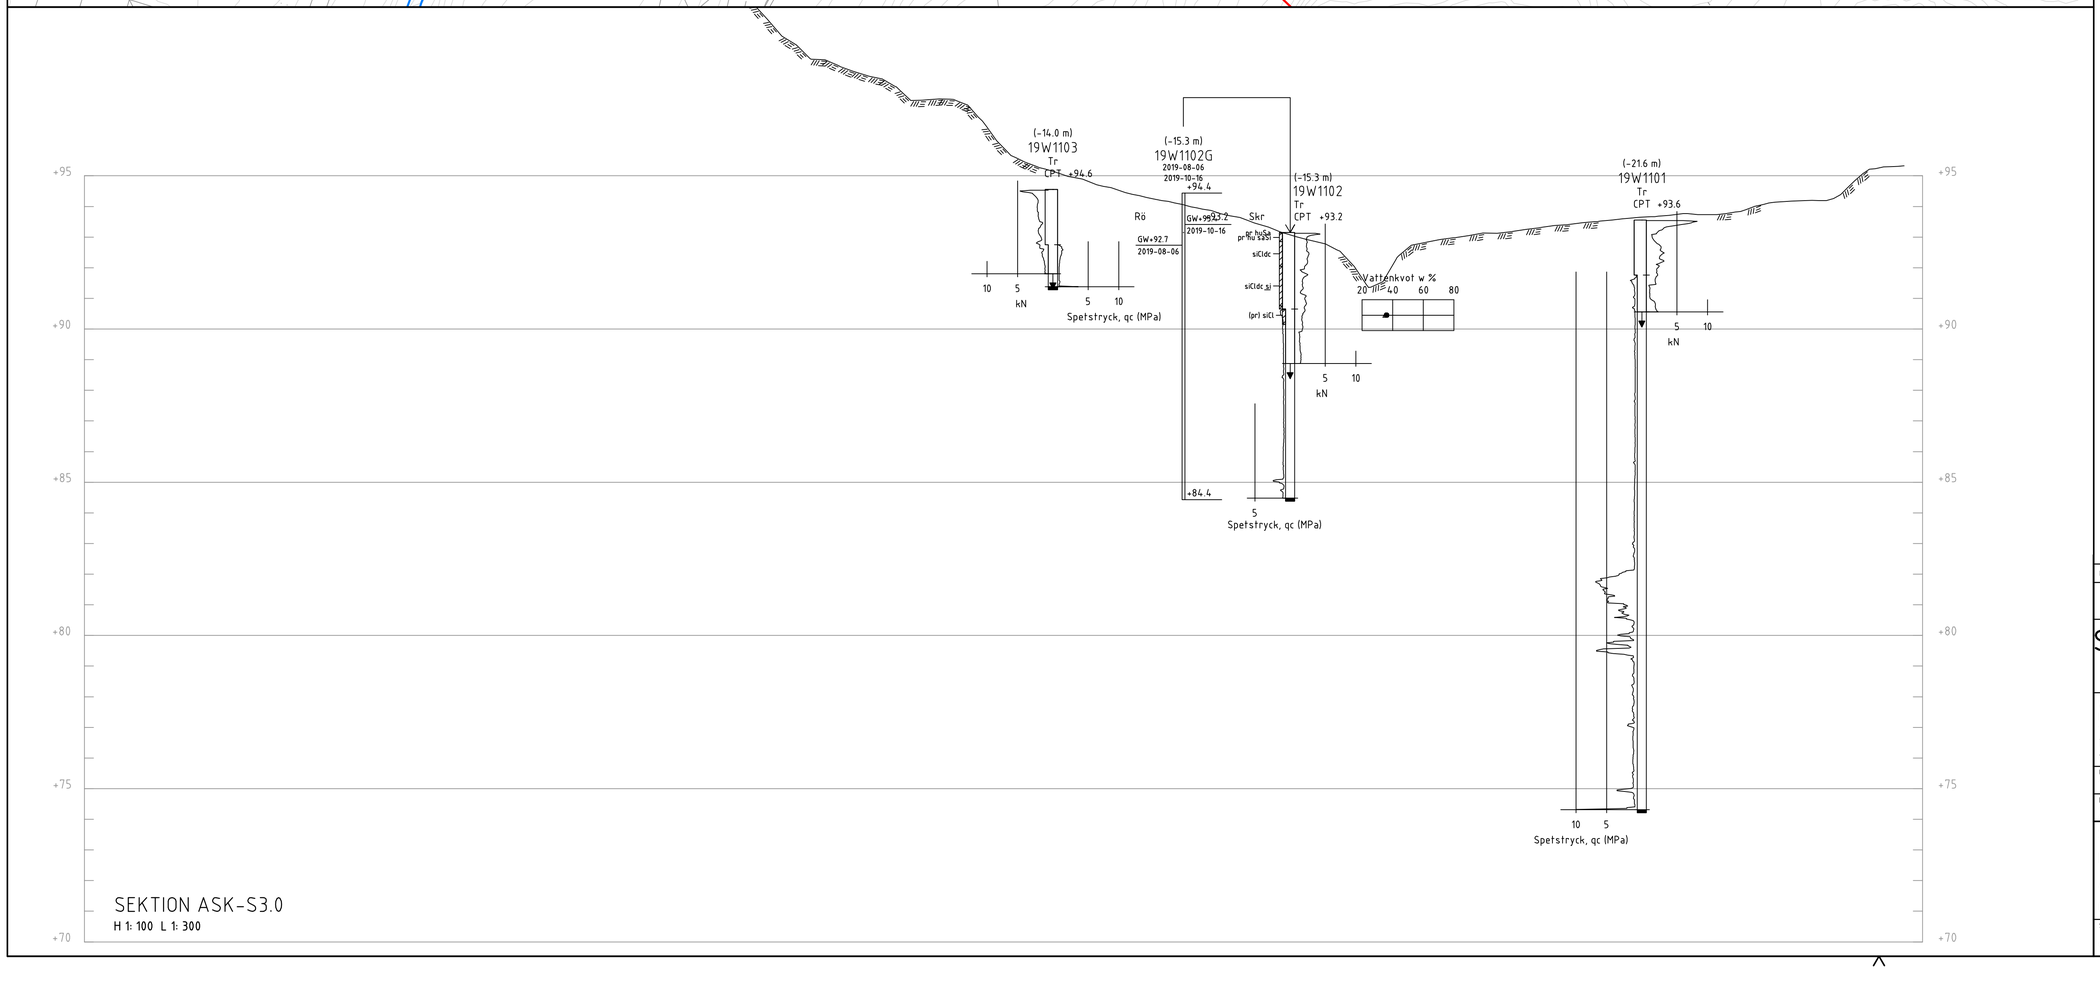

ANVISNINGAR

KOORDINATSYSTEM

SYSTEM I PLAN: SWEREF 99 TM
SYSTEM I HÖJD: RH 2000

FÖRKLARINGAR

GEOTEKNISKA SYMBOLER ENLIGT SGF/BGS BETECKNINGSSYSTEM, SE WWW.SGF.NET.

BET	ÄNDRINGEN AVSER	DATUM	SIGN

STABILITETSKARTERING

MSB

WSP SVERIGE AB
BOX 8094 (KRONTORPSGATAN 1)
700 08 ÖREBRO
TEL: 010-722 50 00
www.wsp.com

UPPDRAG NR	RITAD/KONSTRUERAD AV	HANDLÄGGARE
10263816	F. WÄRESTAM	T. SAHLIN
DATUM	ANSVARIG	
2021-10-15	THOBIAS SAHLIN	


STABILITETSKARTERING ÖREBRO LÄN


PLAN OCH SEKTION

ASKERSUND, CENTRUM

GEOTEKNISK UNDERSÖKNING

SKALA		NUMMER	BET
SE RITNING	A1	ASK-S3.0	

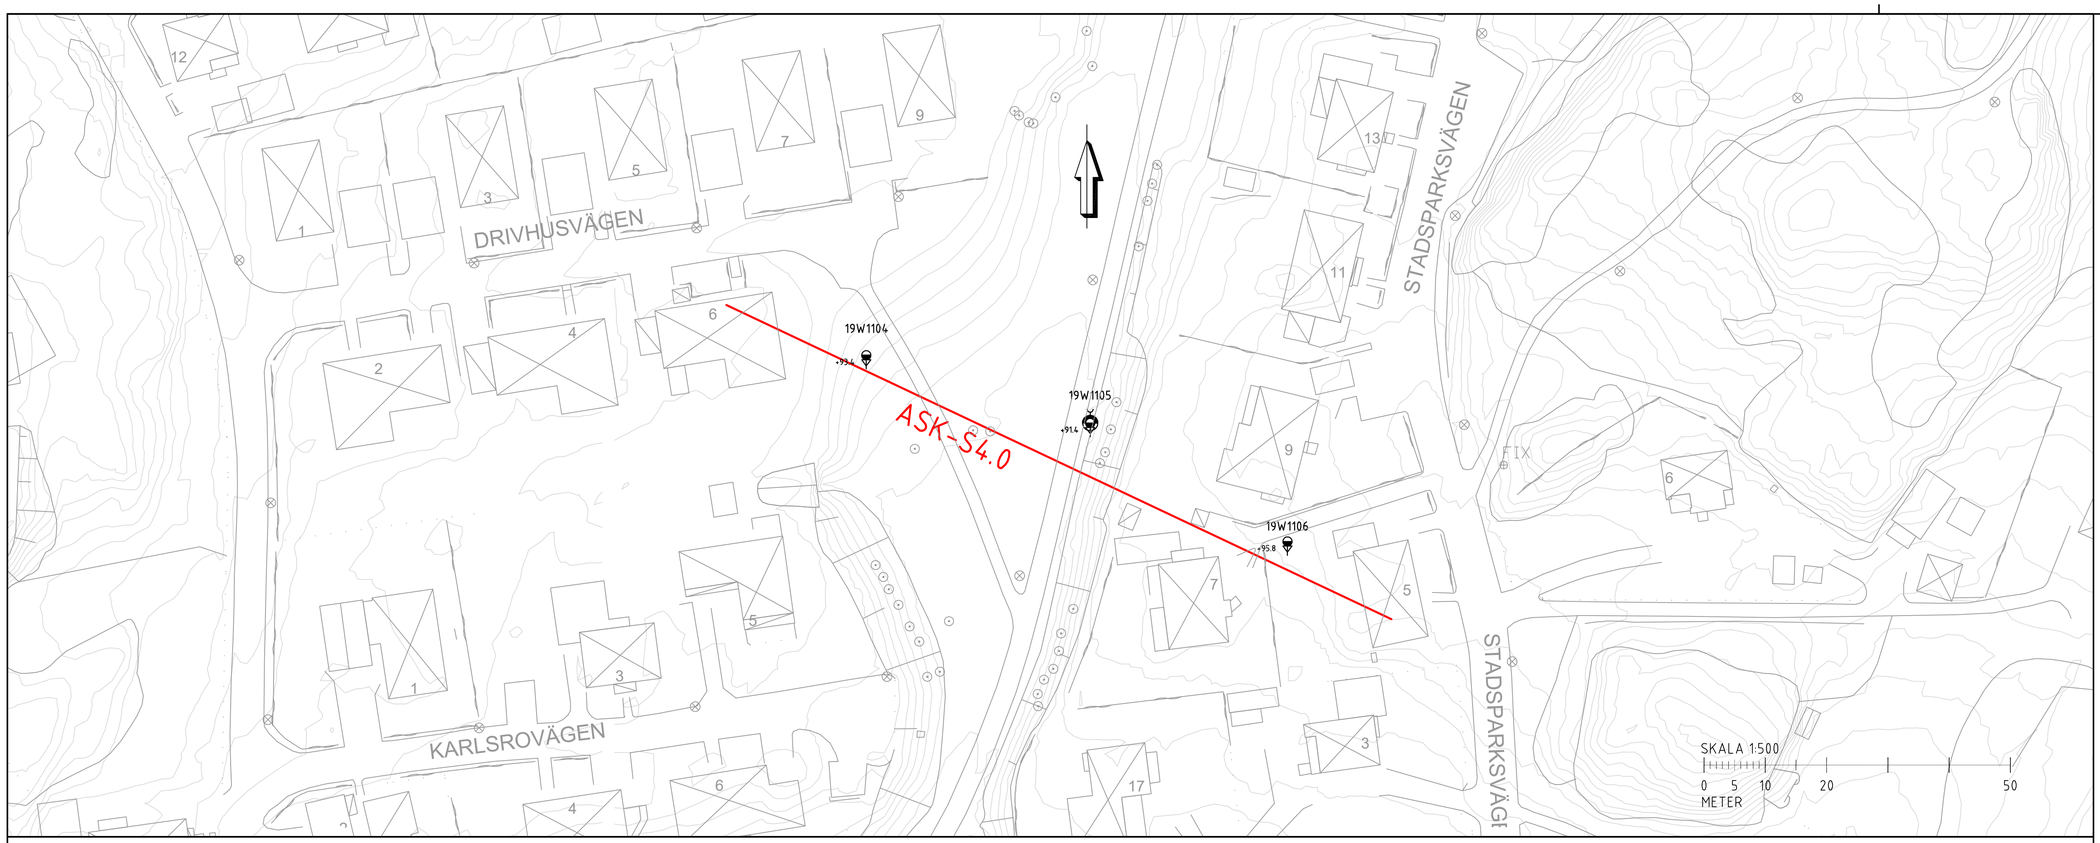

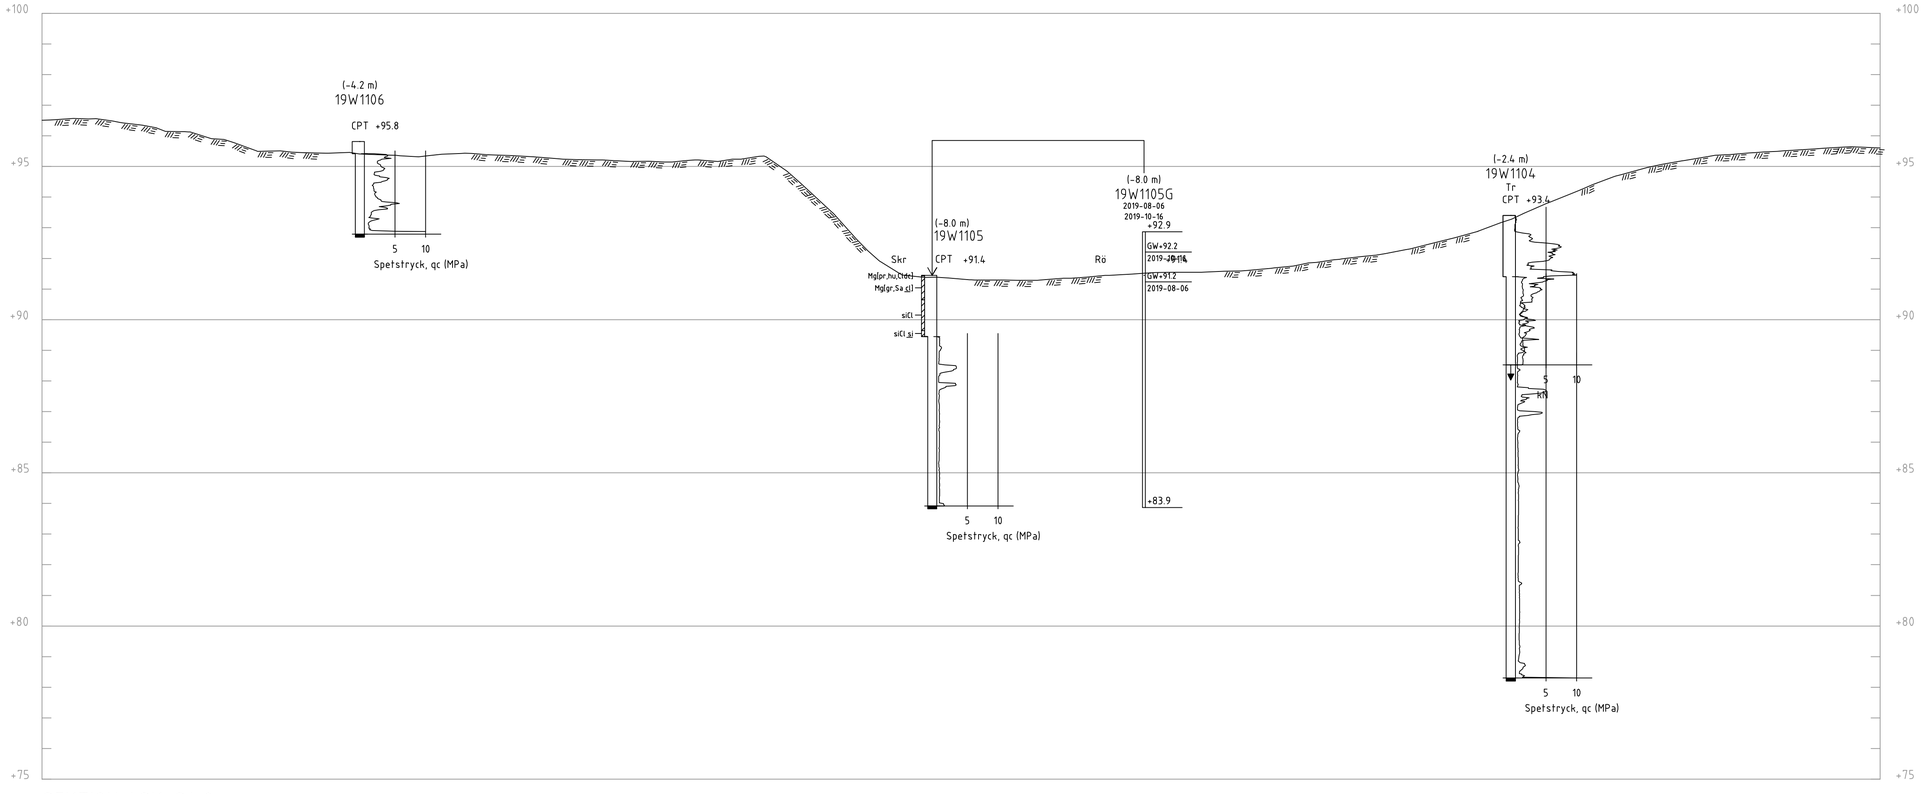

SEKTION ASK-S4.0

H 1: 100 L 1: 200

ANVISNINGAR

KOORDINATSYSTEM

SYSTEM I PLAN: SWEREF 99 TM

SYSTEM I HÖJD: RH 2000

FÖRKLARINGAR

GEOTEKNISKA SYMBOLER ENLIGT SGF/BGS BETECKNINGSSYSTEM, SE WWW.SGF.NET.

BET	ÄNDRINGEN AVSER	DATUM	SIGN

STABILITETSKARTERING

MSB

WSP SVERIGE AB
BOX 8094 (KRONTORPSGATAN 1)
700 08 ÖREBRO
TEL: 010-722 50 00
www.wsp.com

UPPDRAG NR	RITAD/KONSTRUERAD AV	HANDLÄGGARE
10263816	F. WARESTAM	T. SAHLIN
DATUM	ANSVARIG	
2021-10-15	THOBIAS SAHLIN	


STABILITETSKARTERING ÖREBRO LÄN


PLAN OCH SEKTION

ASKERSUND, CENTRUM

GEOTEKNISK UNDERSÖKNING

SKALA	A1	NUMMER	BET
SE RITNING		ASK-S4.0	

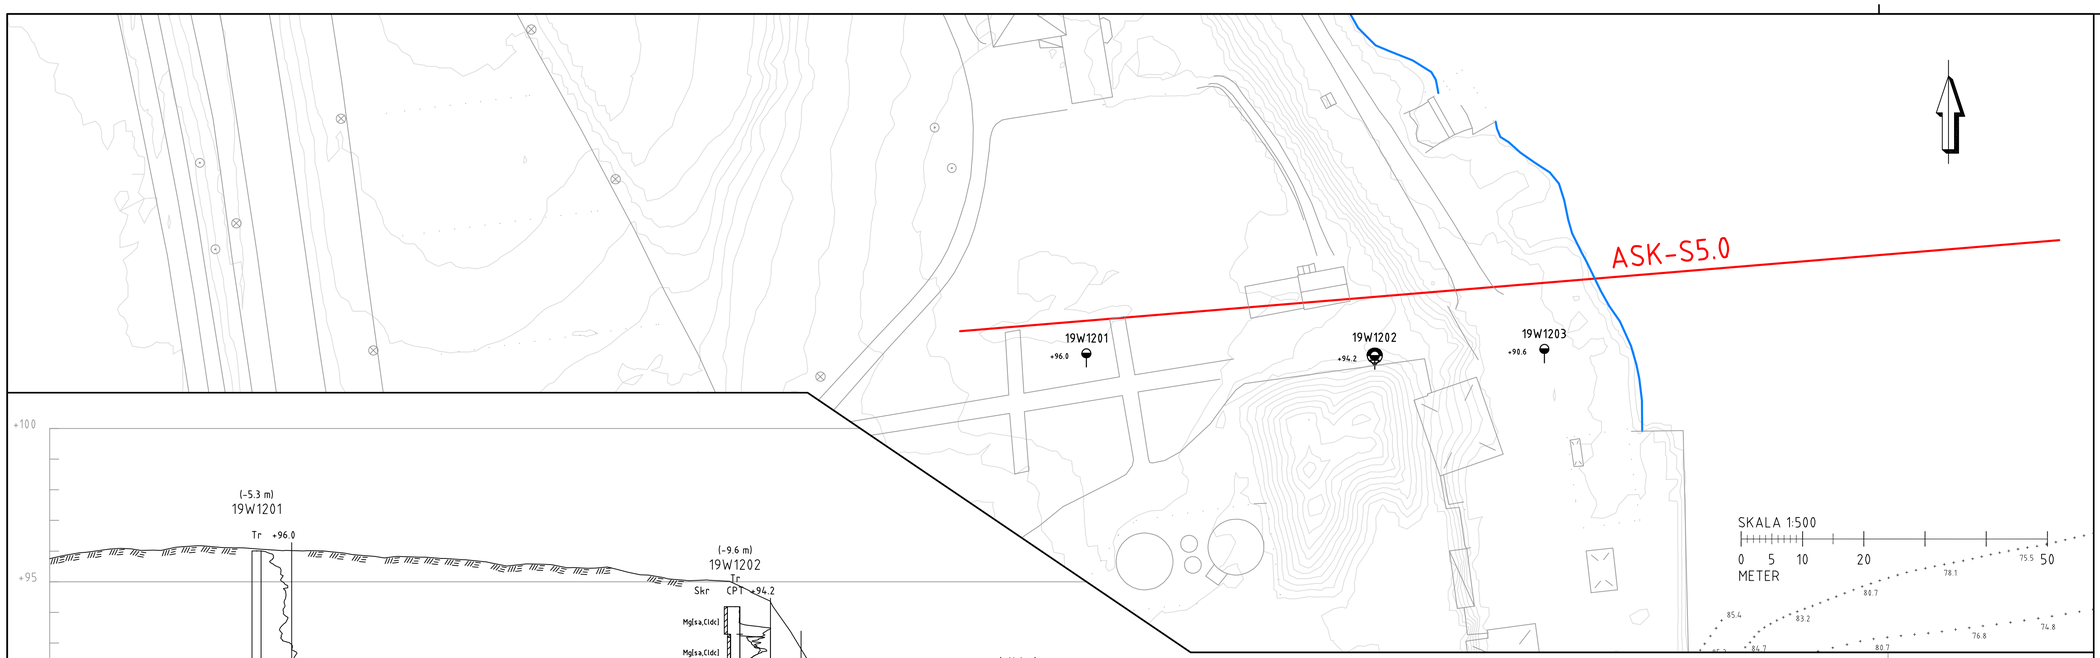

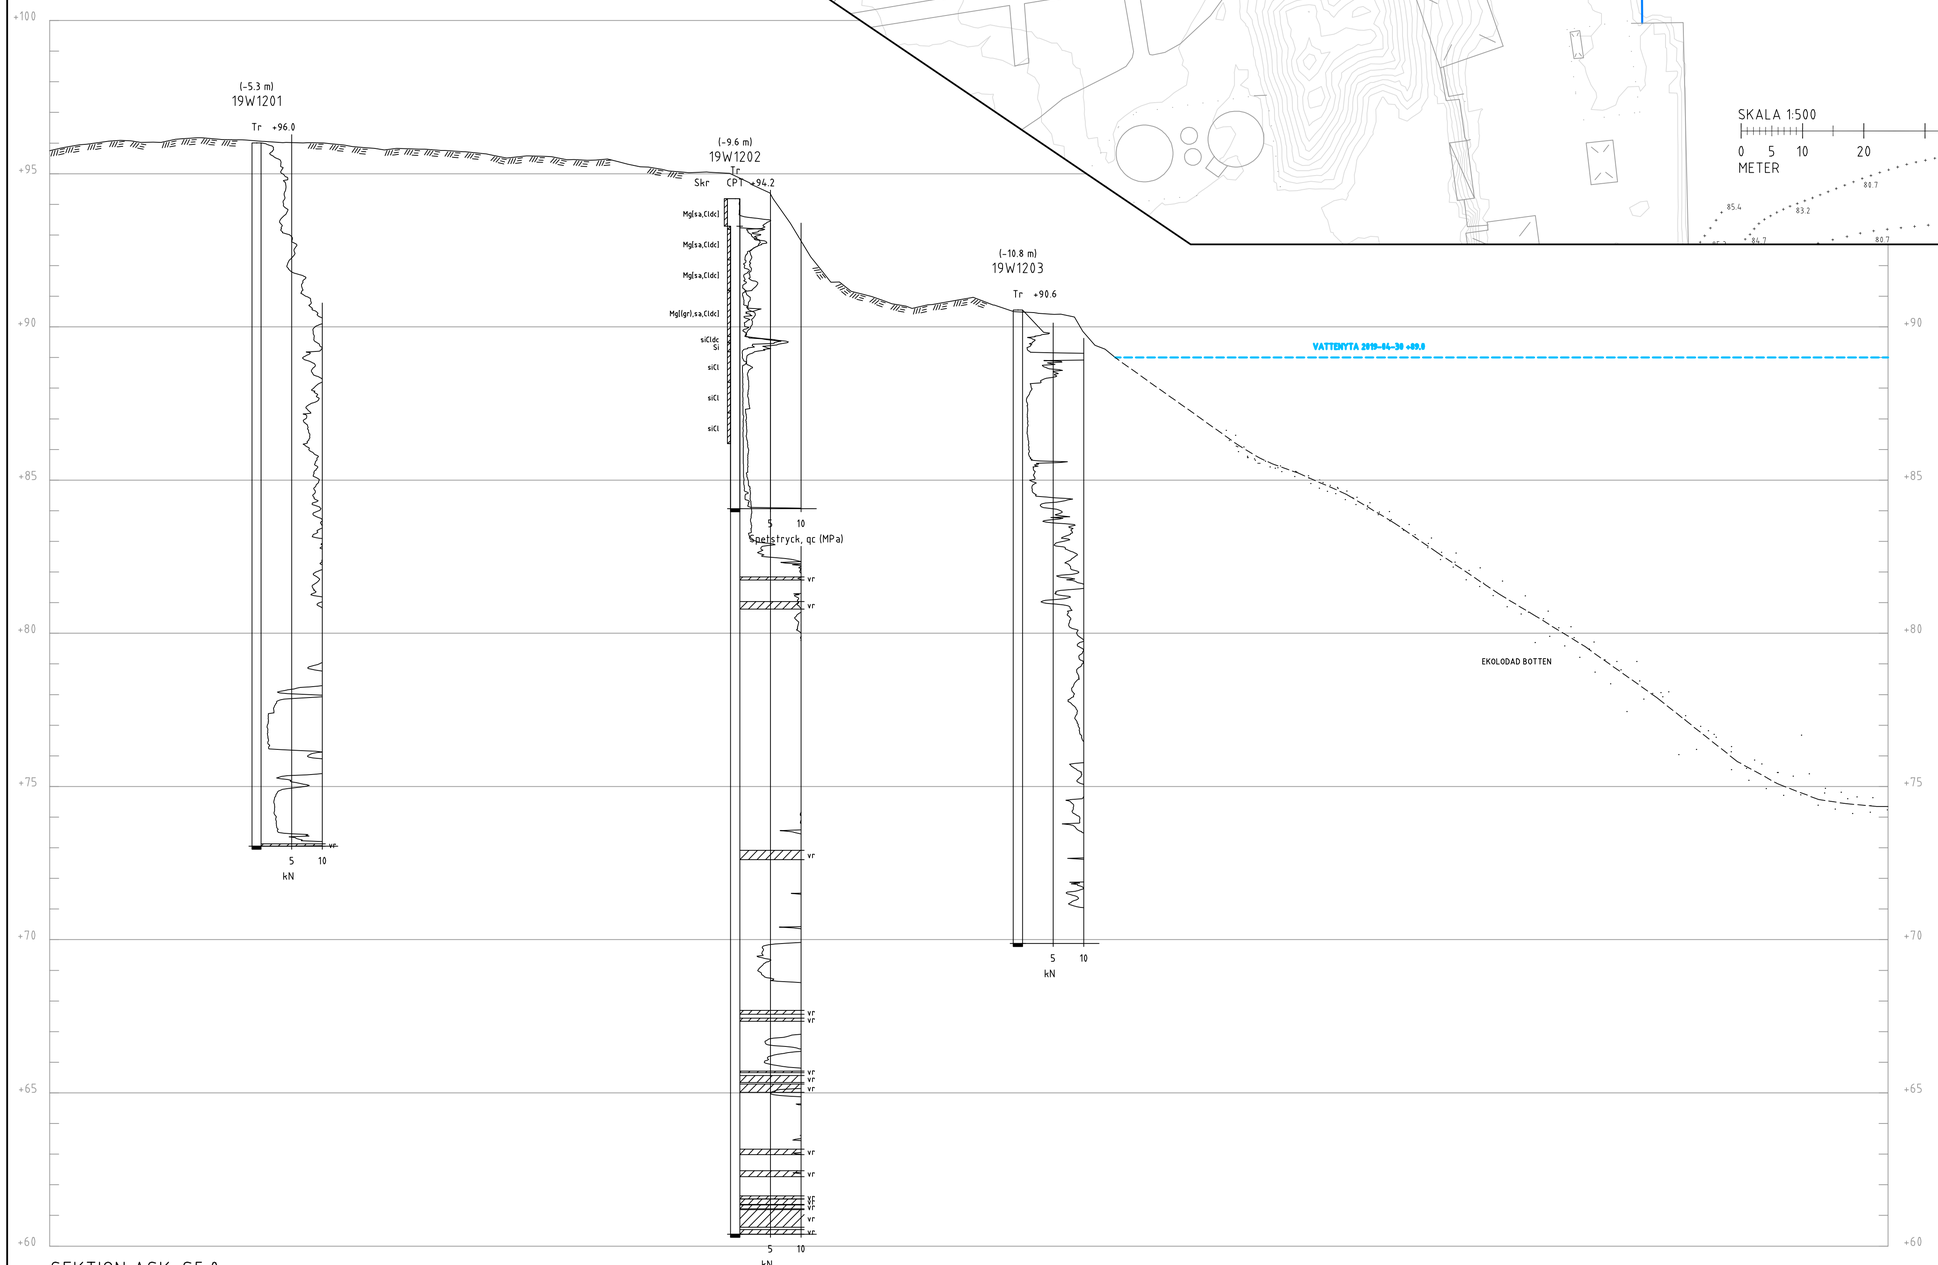

SEKTION ASK-S5.0

H 1: 100 L 1: 300

ANVISNINGAR

KOORDINATSYSTEM

SYSTEM I PLAN: SWEREF 99 TM
SYSTEM I HÖJD: RH 2000

FÖRKLARINGAR

GEOTEKNISKA SYMBOLER ENLIGT SGF/BGS BETECKNINGSSYSTEM, SE WWW.SGF.NET.

BET	ÄNDRINGEN AVSER	DATUM	SIGN

STABILITETSKARTERING

MSB

WSP SVERIGE AB
BOX 8094 (KRONTORPSGATAN 1)
700 08 ÖREBRO
TEL: 010-722 50 00
www.wsp.com

UPPDRAG NR	RITAD/KONSTRUERAD AV	HANDLÄGGARE
10263816	F. WÄRESTAM	T. SAHLIN
DATUM	ANSVARIG	
2021-10-15	THOBIAS SAHLIN	

STABILITETSKARTERING ÖREBRO LÄN


PLAN OCH SEKTION

ASKERSUND, HAMMAR

GEOTEKNISK UNDERSÖKNING

SKALA		NUMMER	BET
SE RITNING	A1	ASK-S5.0	

FIL: L:\5424\10263816\4_LADDA\Ritet\ASK-S5.0.dwg PLOTTAD: 2021-9-24 10:58:48 AV: ANVÄNDARE SE155856

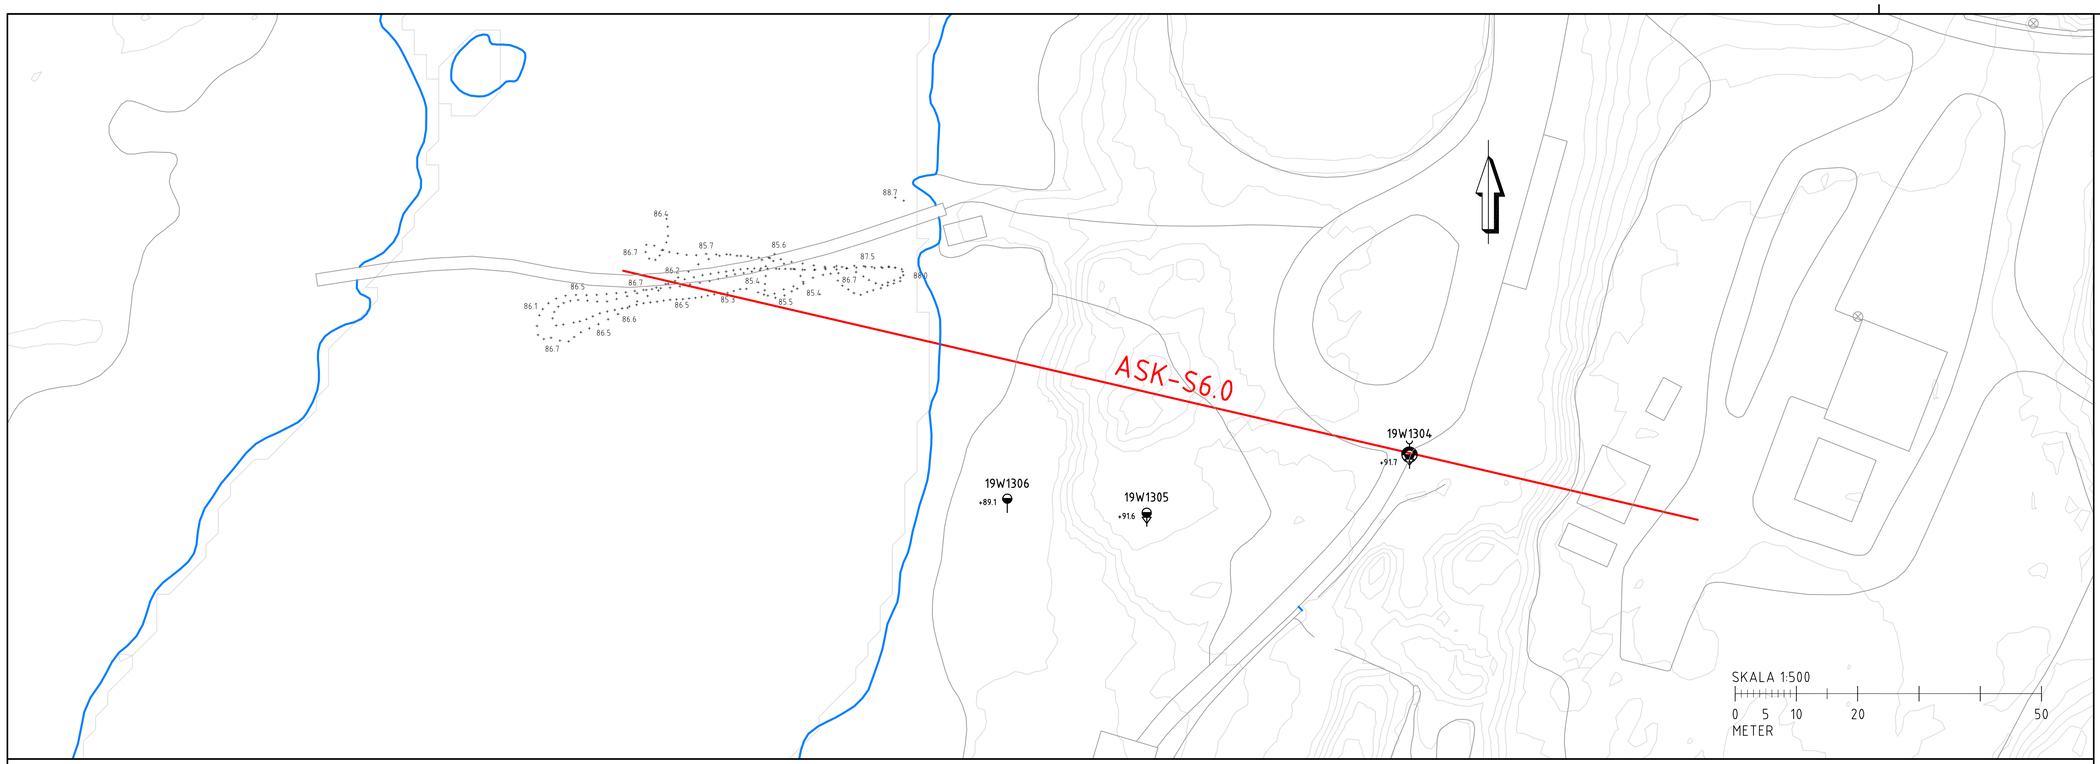


ANVISNINGAR

KOORDINATSYSTEM

SYSTEM I PLAN: SWEREF 99 TM
SYSTEM I HÖJD: RH 2000

FÖRKLARINGAR

GEOTEKNISKA SYMBOLER ENLIGT SGF/BGS BETECKNINGSSYSTEM, SE WWW.SGF.NET.

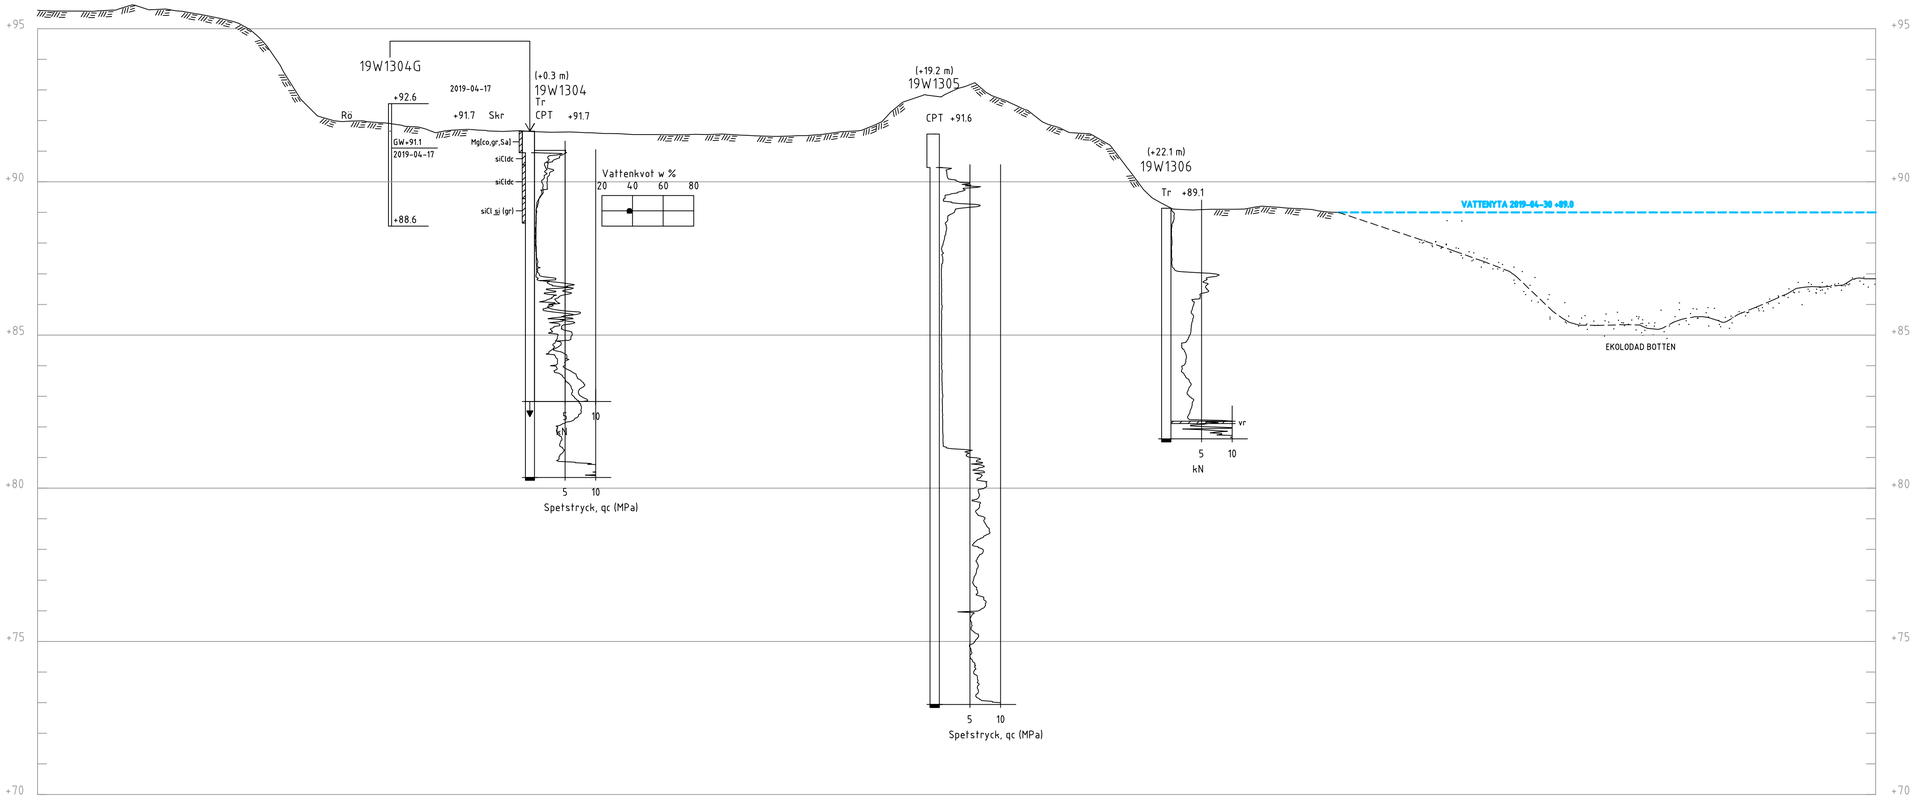

SEKTION ASK-S6.0
H 1: 100 L 1: 300

BET	ÄNDRINGEN AVSER	DATUM	SIGN

STABILITETSKARTERING
MSB

WSP SVERIGE AB
BOX 8094 (KRONTORPSGATAN 1)
700 08 ÖREBRO
TEL: 010-722 50 00
www.wsp.com

UPPDRAG NR	RITAD/KONSTRUERAD AV	HANDLÄGGARE
10263816	F. WARESTAM	T. SAHLIN
DATUM	ANSVARIG	
2021-10-15	THOBIAS SAHLIN	

STABILITETSKARTERING ÖREBRO LÄN
PLAN OCH SEKTION
ASKERSUND, OLSHAMMAR
GEOTEKNISK UNDERSÖKNING

SKALA	NUMMER	BET
SE RITNING	ASK-S6.0	