
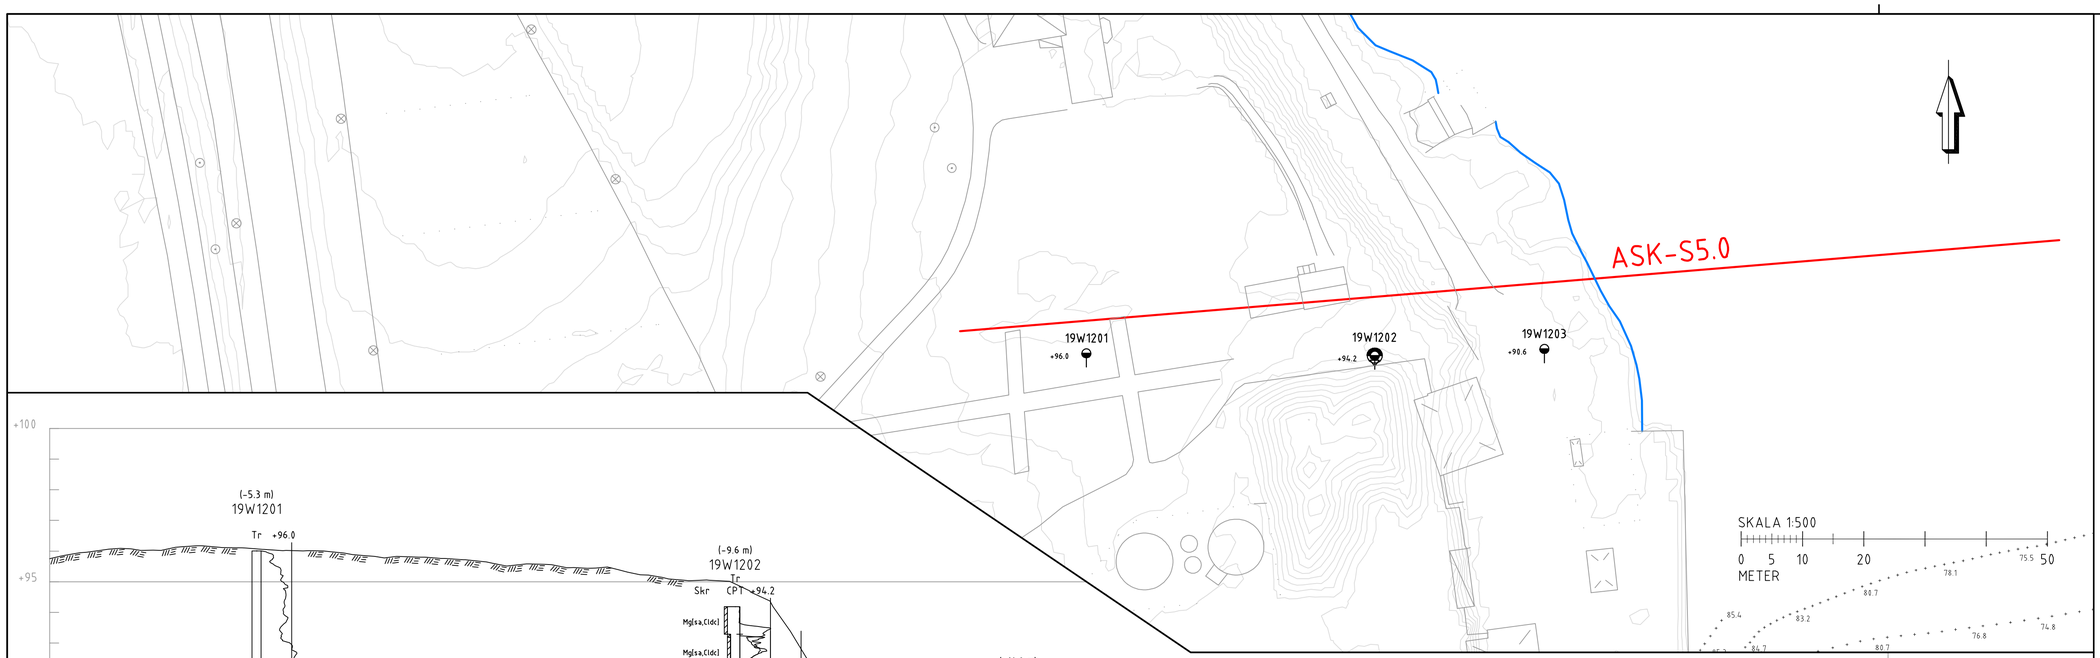


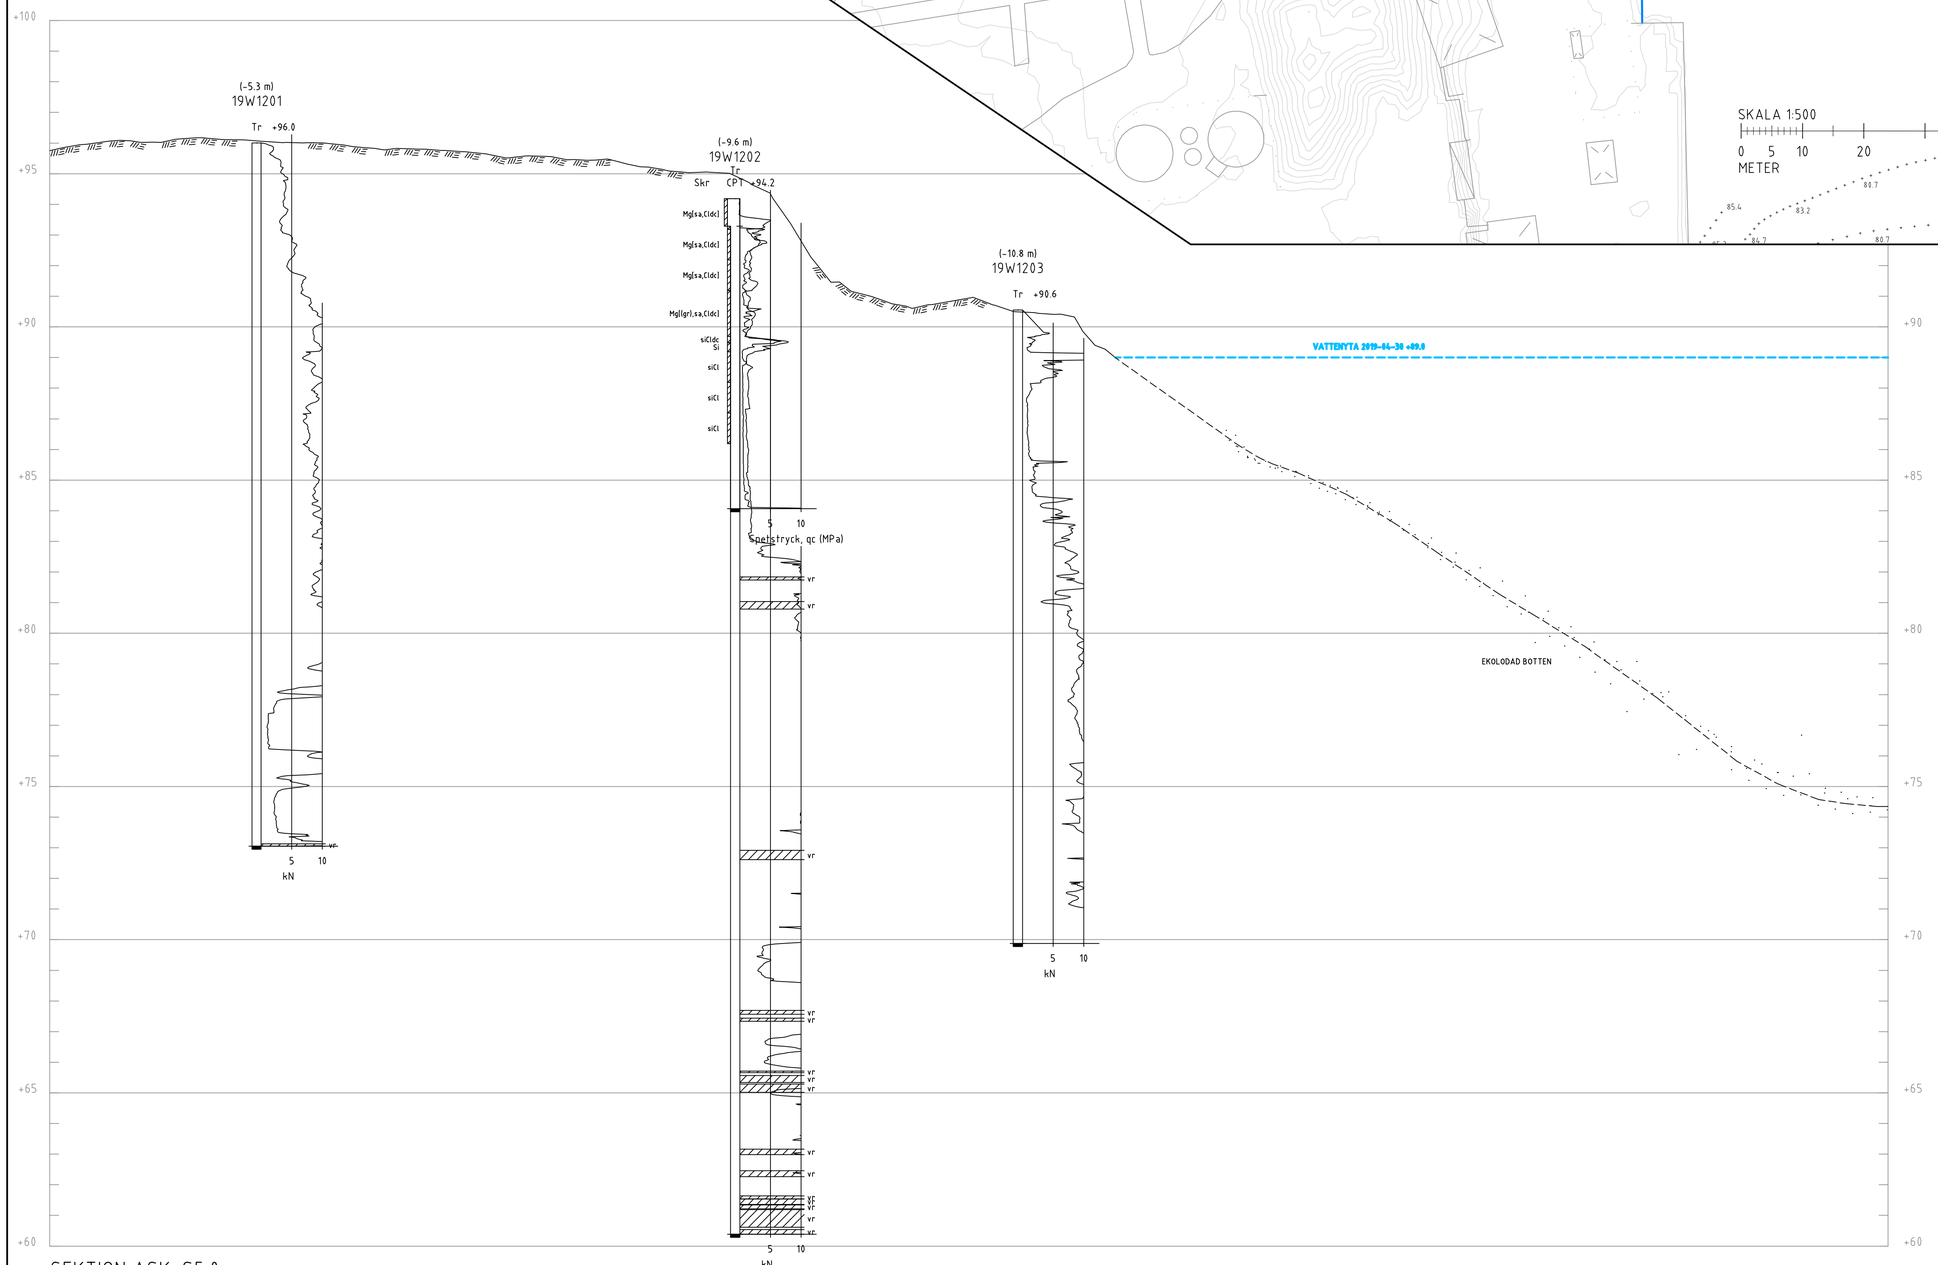

SEKTION ASK-S5.0

H 1: 100 L 1: 300

ANVISNINGAR

KOORDINATSYSTEM

SYSTEM I PLAN: SWEREF 99 TM
SYSTEM I HÖJD: RH 2000

FÖRKLARINGAR

GEOTEKNISKA SYMBOLER ENLIGT SGF/BGS BETECKNINGSSYSTEM, SE WWW.SGF.NET.

BET	ÄNDRINGEN AVSER	DATUM	SIGN

STABILITETSKARTERING

MSB

WSP SVERIGE AB
BOX 8094 (KRONTORPSGATAN 1)
700 08 ÖREBRO
TEL: 010-722 50 00
www.wsp.com

UPPDRAG NR	RITAD/KONSTRUERAD AV	HANDLÄGGARE
10263816	F. WÄRESTAM	T. SAHLIN
DATUM	ANSVARIG	
2021-10-15	THOBIAS SAHLIN	

STABILITETSKARTERING ÖREBRO LÄN

PLAN OCH SEKTION

ASKERSUND, HAMMAR

GEOTEKNISK UNDERSÖKNING

SKALA		NUMMER	BET
SE RITNING	A1	ASK-S5.0	

FIL: L:\5424\10263816\4_LADDA\Ritet\ASK-S5.0.dwg PLOTTAD: 2021-9-24 10:58:48 AV: ANVÄNDARE SE155856